ИЗМЕНЕ И ДОПУНЕ ПЛАНА ГЕНЕРАЛНЕ РЕГУЛАЦИЈЕ ПРОСТОРА ЗА ПОРОДИЧНО СТАНОВАЊЕ УЗ ТЕМЕРИНСКИ И СЕНТАНДРЕЈСКИ ПУТ СА ОКРУЖЕЊЕМ У НОВОМ САДУ
(локалитет на парцелама бр. 133/7 и 10364 КО Нови Сад IV)

ПЛАН НАМЕНЕ ПОВРШИНА, САОБРАЋАЈА, РЕГУЛАЦИЈЕ И НИВЕЛАЦИЈЕ

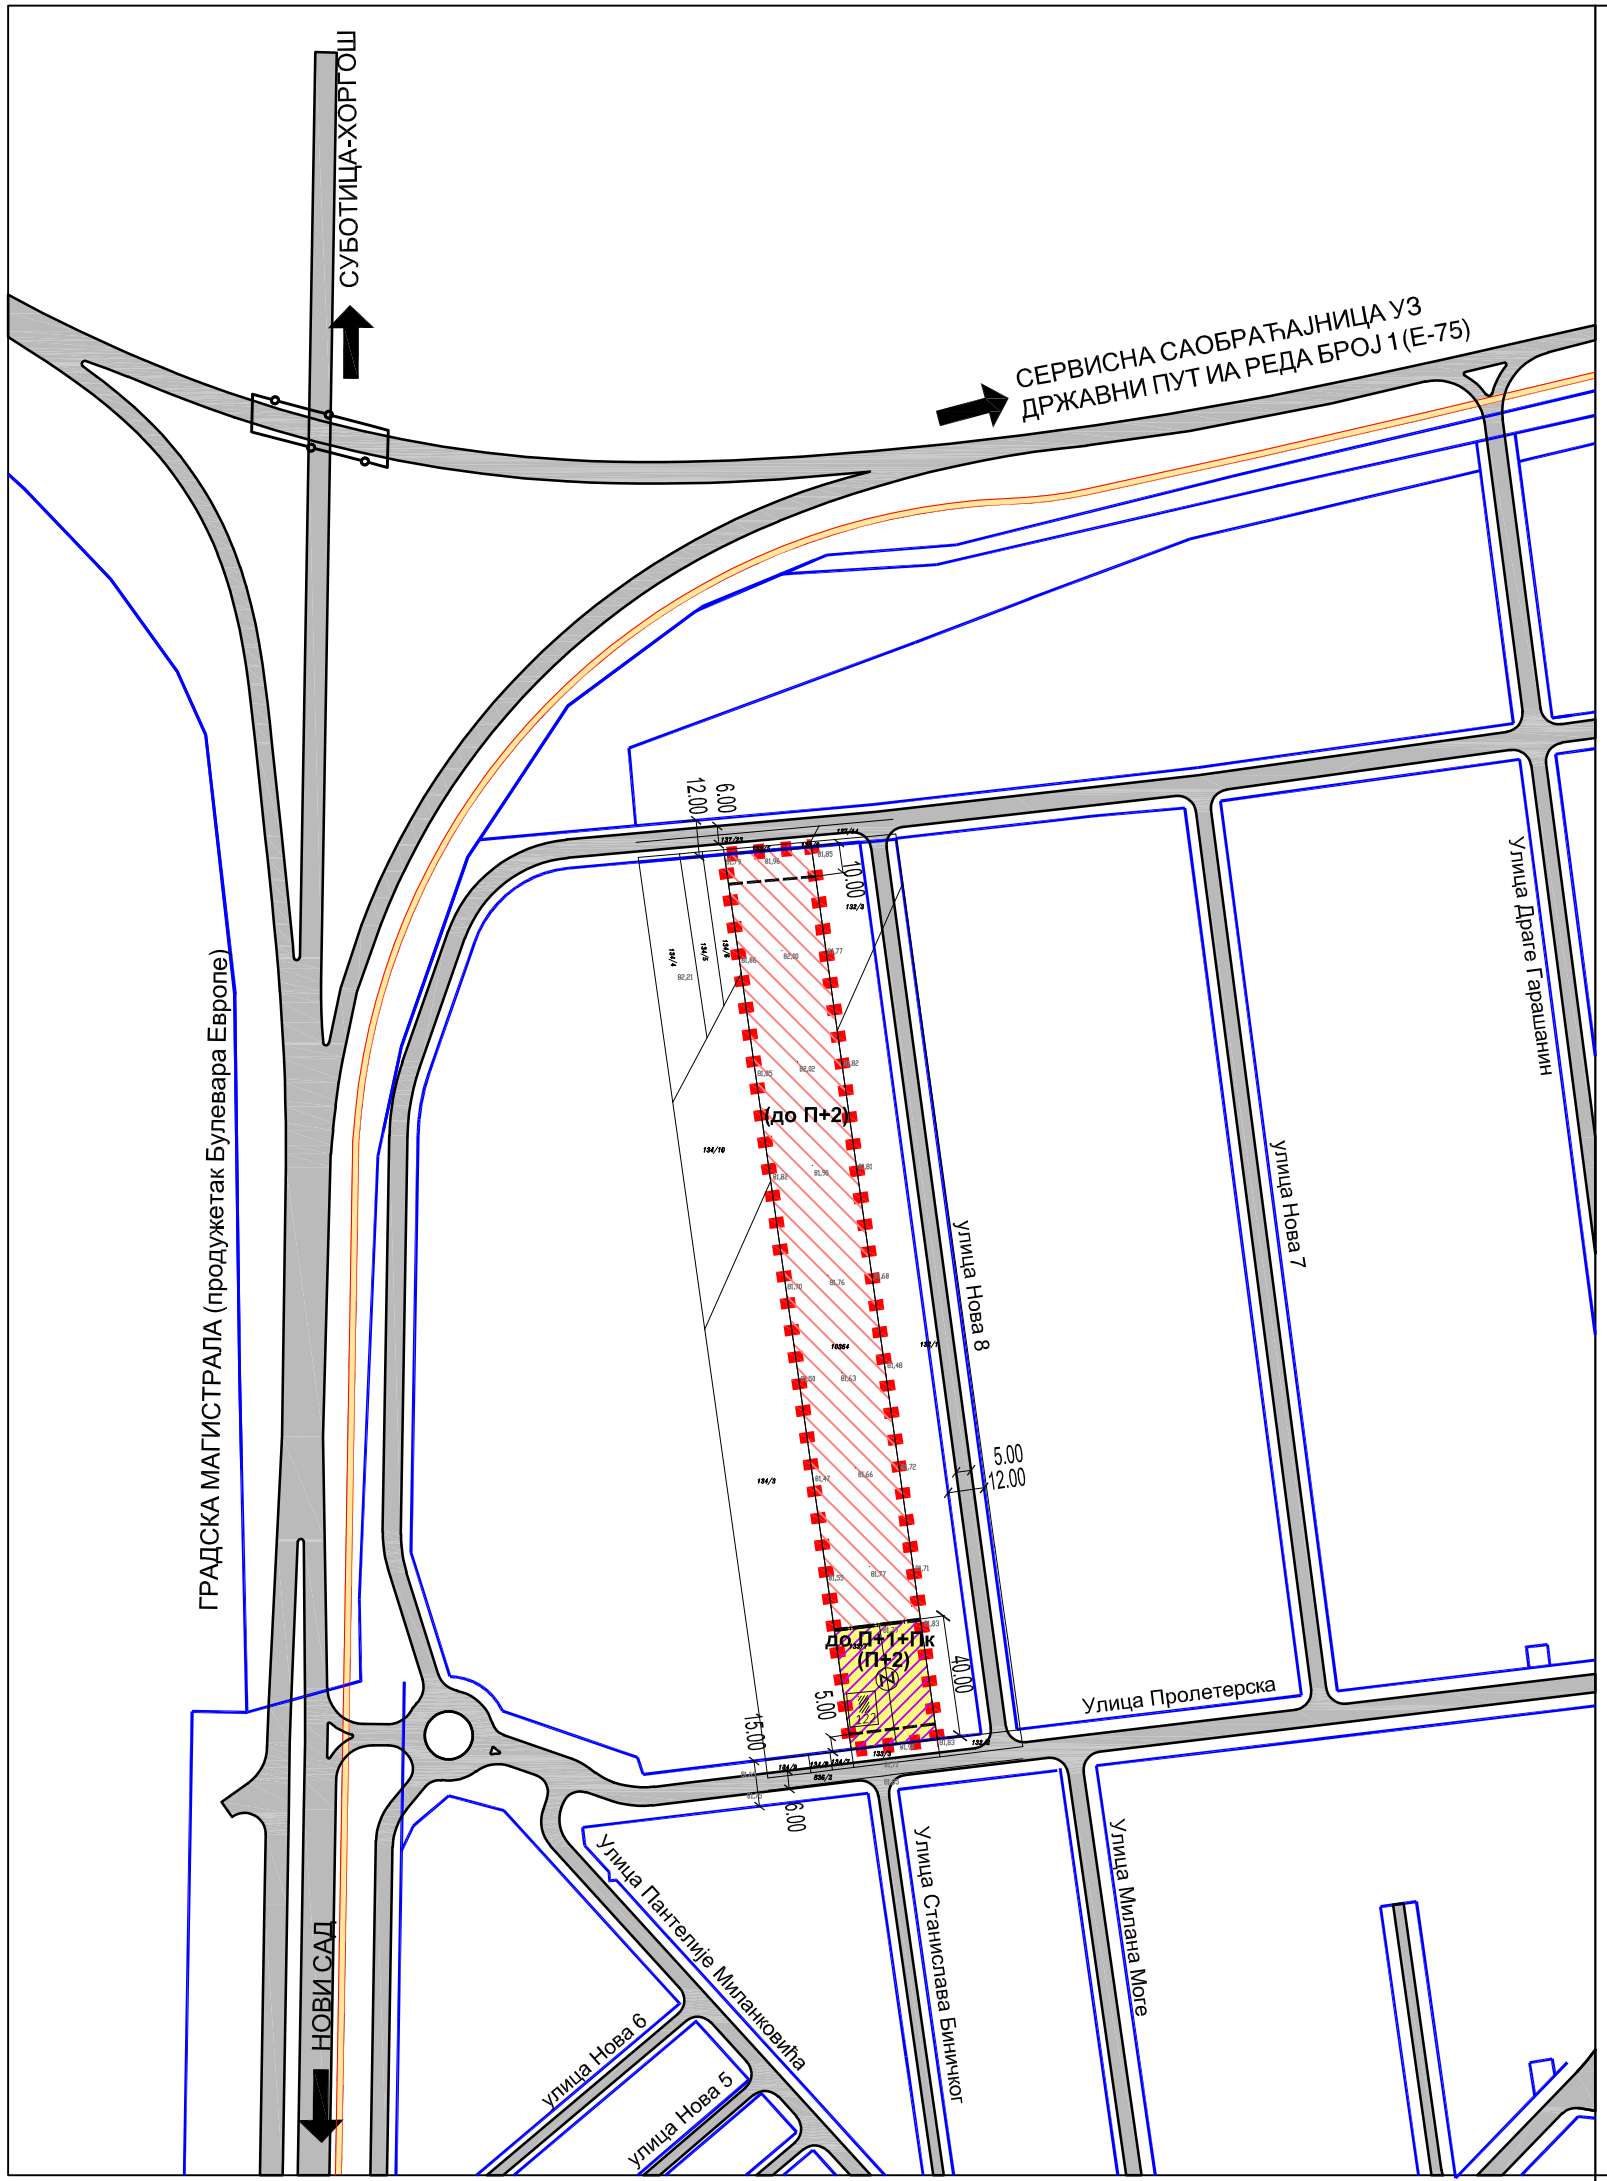

НАМЕНА ПОВРШИНА

- СТАНОВАЊЕ СА ПОСЛОВАЊЕМ (до П+1+Пк (П+2))
- ПОСЛОВАЊЕ НА УЛАЗНИМ ПРАВЦИМА (до П+2)

САОБРАЋАЈНЕ ПОВРШИНЕ

- КОЛОВОЗ
- БИЦИКЛИСТИЧКА СТАЗА

- ГРАЂЕВИНСКА ЛИНИЈА
- ПЛАНИРАНА ГРАНИЦА ПАРЦЕЛЕ
- ОБАВЕЗНО ОБЈЕДИЊАВАЊЕ ПАРЦЕЛА
- РЕГУЛАЦИОНА ЛИНИЈА ПО ПОСТОЈЕЋОЈ ГРАНИЦИ ПАРЦЕЛЕ
- ГРАНИЦА ОБУХВАТА ИЗМЕНА И ДОПУНА ПЛАНА ГЕНЕРАЛНЕ РЕГУЛАЦИЈЕ

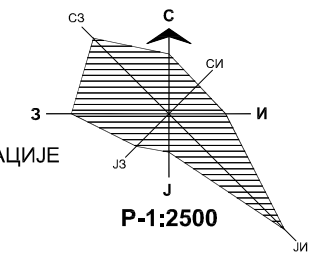

Р-1:2500

ПРЕДСЕДНИК СКУПШТИНЕ ГРАДА НОВОГ САДА
ДИНА ВУЧИНИЋ

Јавно предузеће **"УРБАНИЗАМ"** Завод за урбанизам
Нови Сад, Булевар цара Лазара 3/III

НАЗИВ ПЛАНА	**ИЗМЕНЕ И ДОПУНЕ ПЛАНА ГЕНЕРАЛНЕ РЕГУЛАЦИЈЕ ПРОСТОРА ЗА ПОРОДИЧНО СТАНОВАЊЕ УЗ ТЕМЕРИНСКИ И СЕНТАНДРЕЈСКИ ПУТ СА ОКРУЖЕЊЕМ У НОВОМ САДУ (локалитет на парцелама бр. 133/7 и 10364 КО Нови Сад IV)**					
ОДГОВОРНИ УРБАНИСТА	Б. ЈОВАНОВИЋ ШУШЊАР, дипл.инж.арх.		НАЗИВ КАРТЕ	**ПЛАН НАМЕНЕ ПОВРШИНА, САОБРАЋАЈА, РЕГУЛАЦИЈЕ И НИВЕЛАЦИЈЕ**		
ОБРАЂИВАЧ	Н.ПАНЦИЋ, маст.инж.саобр. Ј.ДРАГОЈЕВИЋ, дипл.инж.геод. М.КРНАЧ, арх.техн.		НАРУЧИЛАЦ ИЗРАДЕ	**INTER MAKS DOO**		
ПОМОЋНИК ДИРЕКТОРА	С. КАЦЕНБЕРГЕР, дипл.инж.арх.		**БРОЈ ЗАДАТКА:**	**ДАТУМ:**	**РАЗМЕРА:**	**БРОЈ:**
ДИРЕКТОР	Д.МИЛАДИНОВИЋ, дипл.инж.арх.		2.3.2 /23	10.2025.	1:2500	**2**