КООРДИНАТЕ ОСОВИНСКИХ ТАЧАКА

БРОЈ	Y	X
1350t	7405612.46	5012323.20
7177t	7405567.24	5012429.54
8783t	7405321.47	5012188.09
9173t	7405372.60	5012346.80
10364t	7405132.37	5012244.68

КООРДИНАТЕ ДЕТАЉНИХ ТАЧАКА

БРОЈ	Y	X
1	7405527.30	5012337.78
2	7405540.41	5012345.56
3	7405555.25	5012318.82
4	7405542.18	5012310.96

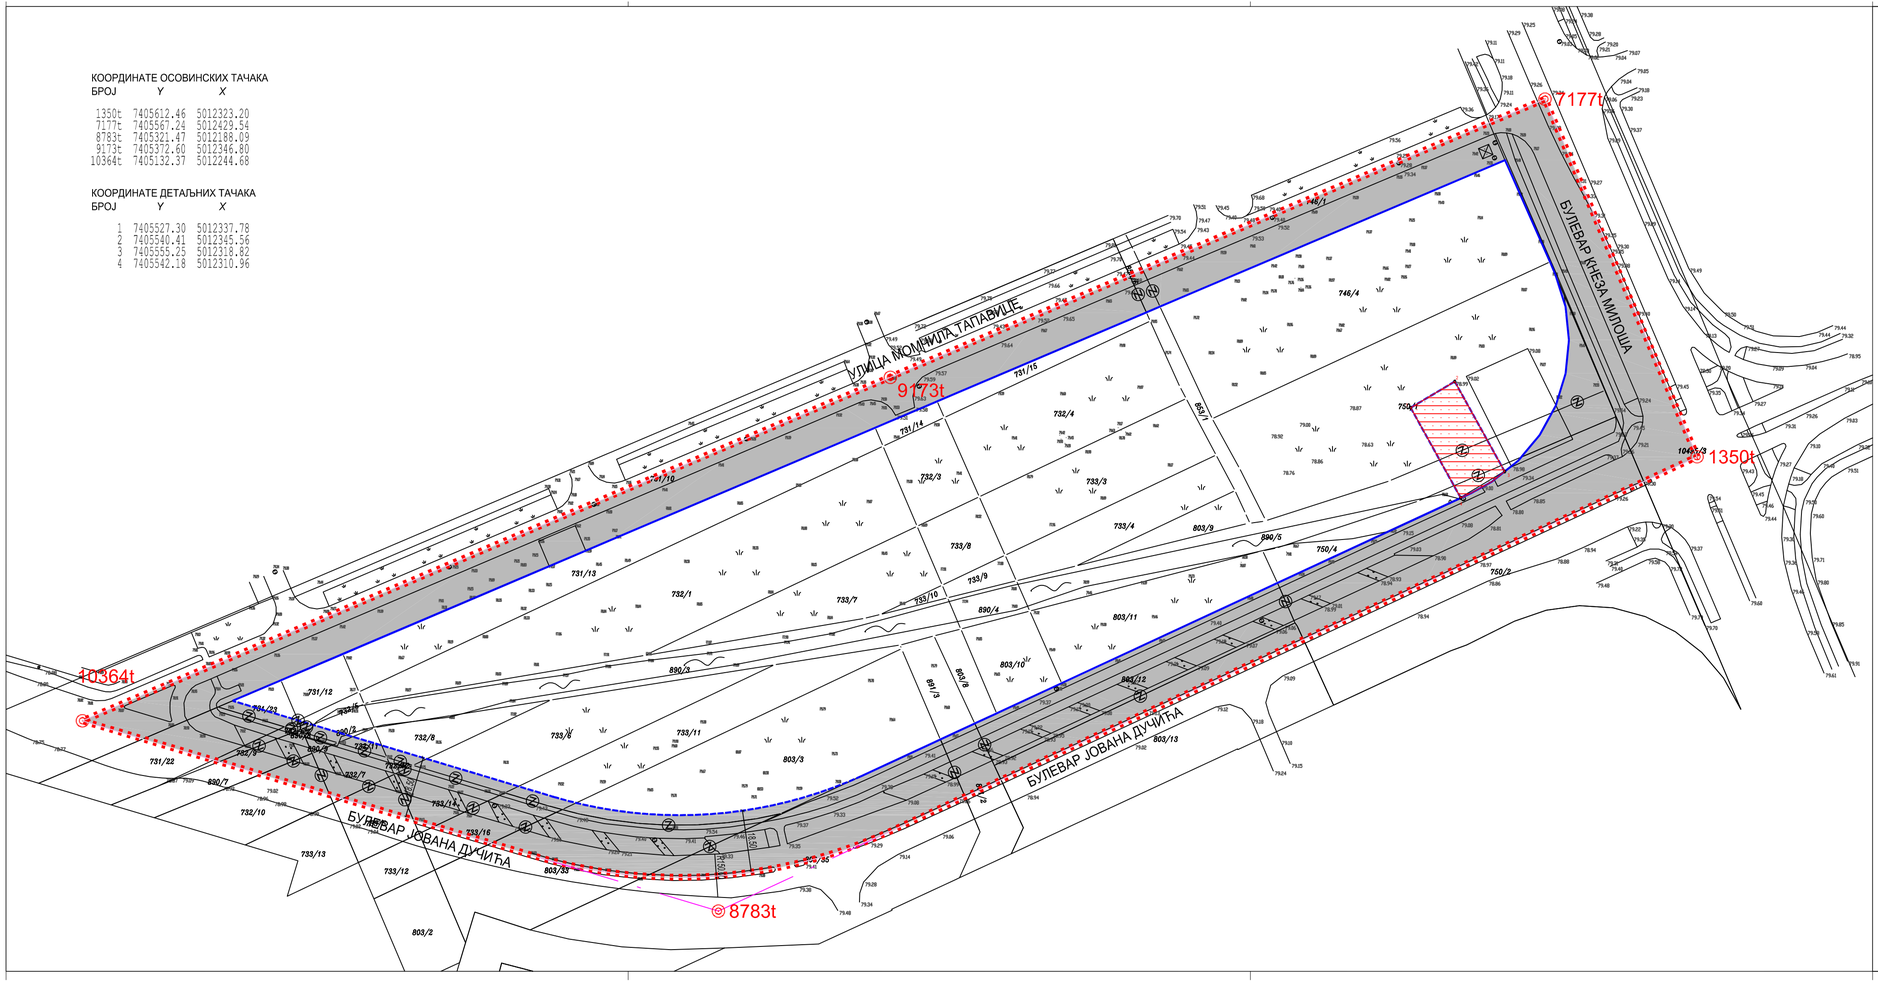

ИЗМЕНЕ И ДОПУНЕ ПЛАНА ГЕНЕРАЛНЕ РЕГУЛАЦИЈЕ ПРОСТОРА ЗА МЕШОВИТУ НАМЕНУ ИЗМЕЂУ УЛИЦЕ ФУТОШКЕ, ХАЈДУК ВЕЉКОВЕ, РУМЕНАЧКЕ И СУБОТИЧКОГ БУЛЕВАРА У НОВОМ САДУ

(ЛОКАЛИТЕТ ИЗМЕЂУ УЛИЦА МОМЧИЛА ТАПАВИЦЕ И БУЛЕВАРА ЈОВАНА ДУЧИЋА)

ПЛАН РЕГУЛАЦИЈЕ ПОВРШИНА ЈАВНЕ НАМЕНЕ

ПОВРШИНЕ ЈАВНЕ НАМЕНЕ

САОБРАЋАЈНЕ ПОВРШИНЕ

ЦРПНА СТАНИЦА

ПОВРШИНЕ ОСТАЛЕ НАМЕНЕ

РЕГУЛАЦИОНА ЛИНИЈА ПО ПОСТОЈЕЋОЈ ГРАНИЦИ ПАРЦЕЛЕ

ПЛАНИРАНА РЕГУЛАЦИОНА ЛИНИЈА

ОБАВЕЗНО ОБЈЕДИЊАВАЊЕ ПАРЦЕЛА

ГРАНИЦА ОБУХВАТА ИЗМЕНА И ДОПУНА ПЛАНА

ПРЕДСЕДНИК СКУПШТИНЕ ГРАДА НОВОГ САДА
ДИНА ВУЧИНИЋ

1:1000

Јавно предузеће **"УРБАНИЗАМ"** Завод за урбанизам
Нови Сад, Булевар цара Лазара 3/**III**

НАЗИВ ПЛАНА	**ИЗМЕНЕ И ДОПУНЕ ПЛАНА ГЕНЕРАЛНЕ РЕГУЛАЦИЈЕ ПРОСТОРА ЗА МЕШОВИТУ НАМЕНУ ИЗМЕЂУ УЛИЦЕ ФУТОШКЕ, ХАЈДУК ВЕЉКОВЕ, РУМЕНАЧКЕ И СУБОТИЧКОГ БУЛЕВАРА У НОВОМ САДУ (ЛОКАЛИТЕТ ИЗМЕЂУ УЛИЦА МОМЧИЛА ТАПАВИЦЕ И БУЛЕВАРА ЈОВАНА ДУЧИЋА)**				
ОДГОВОРНИ УРБАНИСТА	Б. КОРИЦА, маст.инж.арх.		НАЗИВ КАРТЕ	**ПЛАН РЕГУЛАЦИЈЕ ПОВРШИНА ЈАВНЕ НАМЕНЕ**	
ОБРАЂИВАЧ	Ј. ДРАГОЈЕВИЋ, маст.инж.геод. Ј. ЂЕМРОВСКИ, техн.геод. Т. ЂОРАЦ, дипл.инж.пејз.арх.		НАРУЧИЛАЦ ИЗРАДЕ	*"GALENS INVEST" doo*, Нови Сад	
ПОМОЋНИК ДИРЕКТОРА	Т. БУРСАЋ, дипл.инж.арх.		**БРОЈ ЗАДАТКА:**	**ДАТУМ:**	**РАЗМЕРА:**	**БРОЈ:**
ДИРЕКТОР	Д. МИЛАДИНОВИЋ, дипл.инж.арх.		2.3.*13*/23	*9.2026.*	1:1000	**4**