ИЗМЕНЕ И ДОПУНЕ ПЛАНА ГЕНЕРАЛНЕ РЕГУЛАЦИЈЕ ПРОСТОРА У ЗАПАДНОМ ДЕЛУ ГРАДА НА ПОДРУЧЈУ ТЕЛЕПА У НОВОМ САДУ (ЛОКАЛИТЕТ УЗ УЛИЦУ ЋИРИЛА И МЕТОДИЈА)

ПЛАН ЕНЕРГЕТСКЕ И ЕЛЕКТРОНСКО-КОМУНИКАЦИОНЕ ИНФРАСТРУКТУРЕ

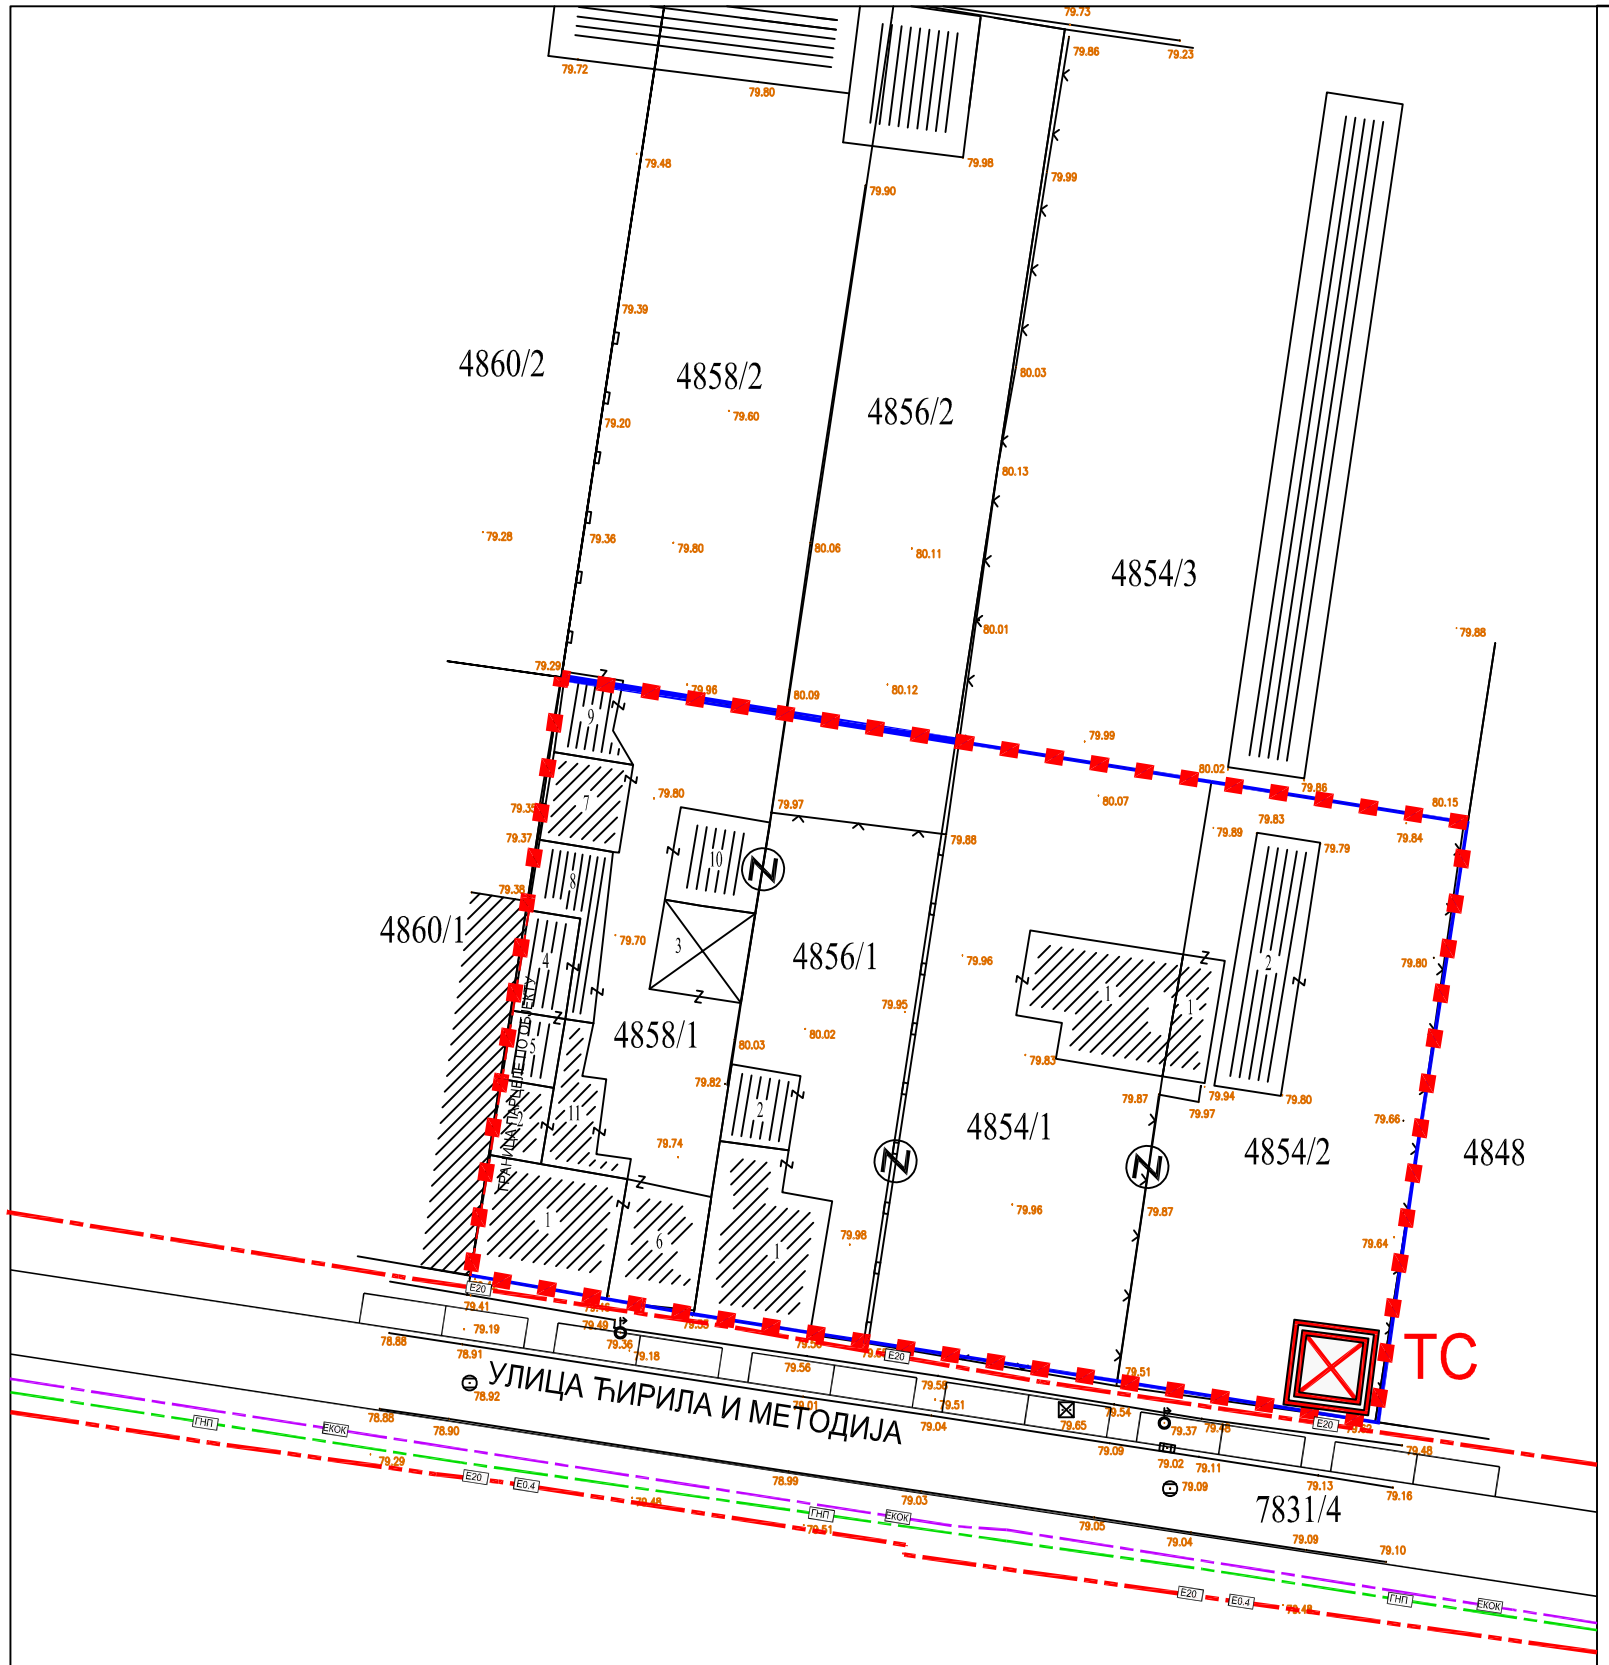

ЕНЕРГЕТСКА ИНФРАСТРУКТУРА

- ТРАНСФОРМАТОРСКА СТАНИЦА 20 kV/0,4 kV - ПЛАН
- ЕЛЕКТРОЕНЕРГЕТСКИ ВОД 20 kV - СТАЊЕ
- ПОДЗЕМНА 20 kV и 0,4 kV МРЕЖА - ПЛАН
- ДИСТРИБУТИВНА ГАСОВОДНА МРЕЖА - СТАЊЕ
- ТК ОПТИЧКИ КАБЕЛ - СТАЊЕ

- ПОВРШИНЕ ОСТАЛИХ НАМЕНА

- РЕГУЛАЦИОНА ЛИНИЈА ПО ПОСТОЈЕЋОЈ ГРАНИЦИ ПАРЦЕЛЕ
- ПЛАНИРАНА ГРАНИЦИ ПАРЦЕЛЕ
- ОБАВЕЗНО ОБЈЕДИЊАВАЊЕ ПАРЦЕЛА
- ГРАНИЦА ОБУХВАТА ИЗМЕНА И ДОПУНА ПЛАНА

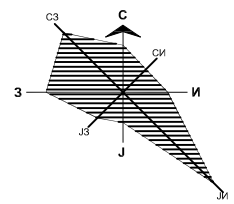

Р 1:500

ПРЕДСЕДНИЦА СКУПШТИНЕ ГРАДА НОВОГ САДА
ДИНА ВУЧИНИЋ

Јавно предузеће **"УРБАНИЗАМ"** Завод за урбанизам
Нови Сад, Булевар цара Лазара 3/III

НАЗИВ ПЛАНА	**ИЗМЕНЕ И ДОПУНЕ ПЛАНА ГЕНЕРАЛНЕ РЕГУЛАЦИЈЕ ПРОСТОРА У ЗАПАДНОМ ДЕЛУ ГРАДА НА ПОДРУЧЈУ ТЕЛЕПА У НОВОМ САДУ (ЛОКАЛИТЕТ УЗ УЛИЦУ ЋИРИЛА И МЕТОДИЈА)**					
ОДГОВОРНИ УРБАНИСТА	мр В. ВУКАДИНОВИЋ ЂУРИЋ, дипл.инж.арх.		НАЗИВ КАРТЕ	ПЛАН ЕНЕРГЕТСКЕ И ЕЛЕКТРОНСКО-КОМУНИКАЦИОНЕ ИНФРАСТРУКТУРЕ		
ОБРАЂИВАЧ	Д.МАВРОВИЋ, дипл.инж.ел. Т. ЂОРАЦ, дипл.инж.пејз.арх.		НАРУЧИЛАЦ ИЗРАДЕ	"VLASINA INŽENJERING" DOO		
ПОМОЋНИК ДИРЕКТОРА	Т. БУРСАЋ, дипл.инж.арх.		**БРОЈ ЗАДАТКА:** 2.3.3/25	**ДАТУМ:** 09.2026.	**РАЗМЕРА:** 1:500	**БРОЈ:** 5
ДИРЕКТОР	Д. МИЛАДИНОВИЋ, дипл.инж.арх.					